


LEGENDA:

- Armiran beton
- Opeka
- Mavčnokartonske stene
- Estrih
- Fasadna izolacija - EPS
- Trda toplotna izolacija - XPS
- Netogljiva fasadna obloga - glej NPV
- Negorljiva obloga jaškov
- Meja požarnih sektorjev - glej NPV
- Rekuperator odprtina fi 220

TLORIS PRITLIČJA objekt B		M 1:50
	Vodja projekta: Boris Stančev u.d.i.a., ZAPS 0570 A Projektant: FORMALLE d.o.o. Blatnica 1, I.O.C. Trzin, 1236 Trzin, tel.: 01 / 562 10 89 e-pošta: formalle@formalle.si http://www.formalle.si	Investitor: JAPI INŽENIRING d.o.o., Paradiž 4, 8210 Trebnje Objekt: STANOVANJSKA SOTESKA SOTLA Vrsta dokum.: PZI - DELAVNO Vrsta načrta: TEHNIČNI PRIKAZI - OBJEKT B Št. projekta: 2396/24
	Izdelal: Boris Stančev u.d.i.a., ZAPS 0570 A	Risba št.: 02 Datum: april 2025

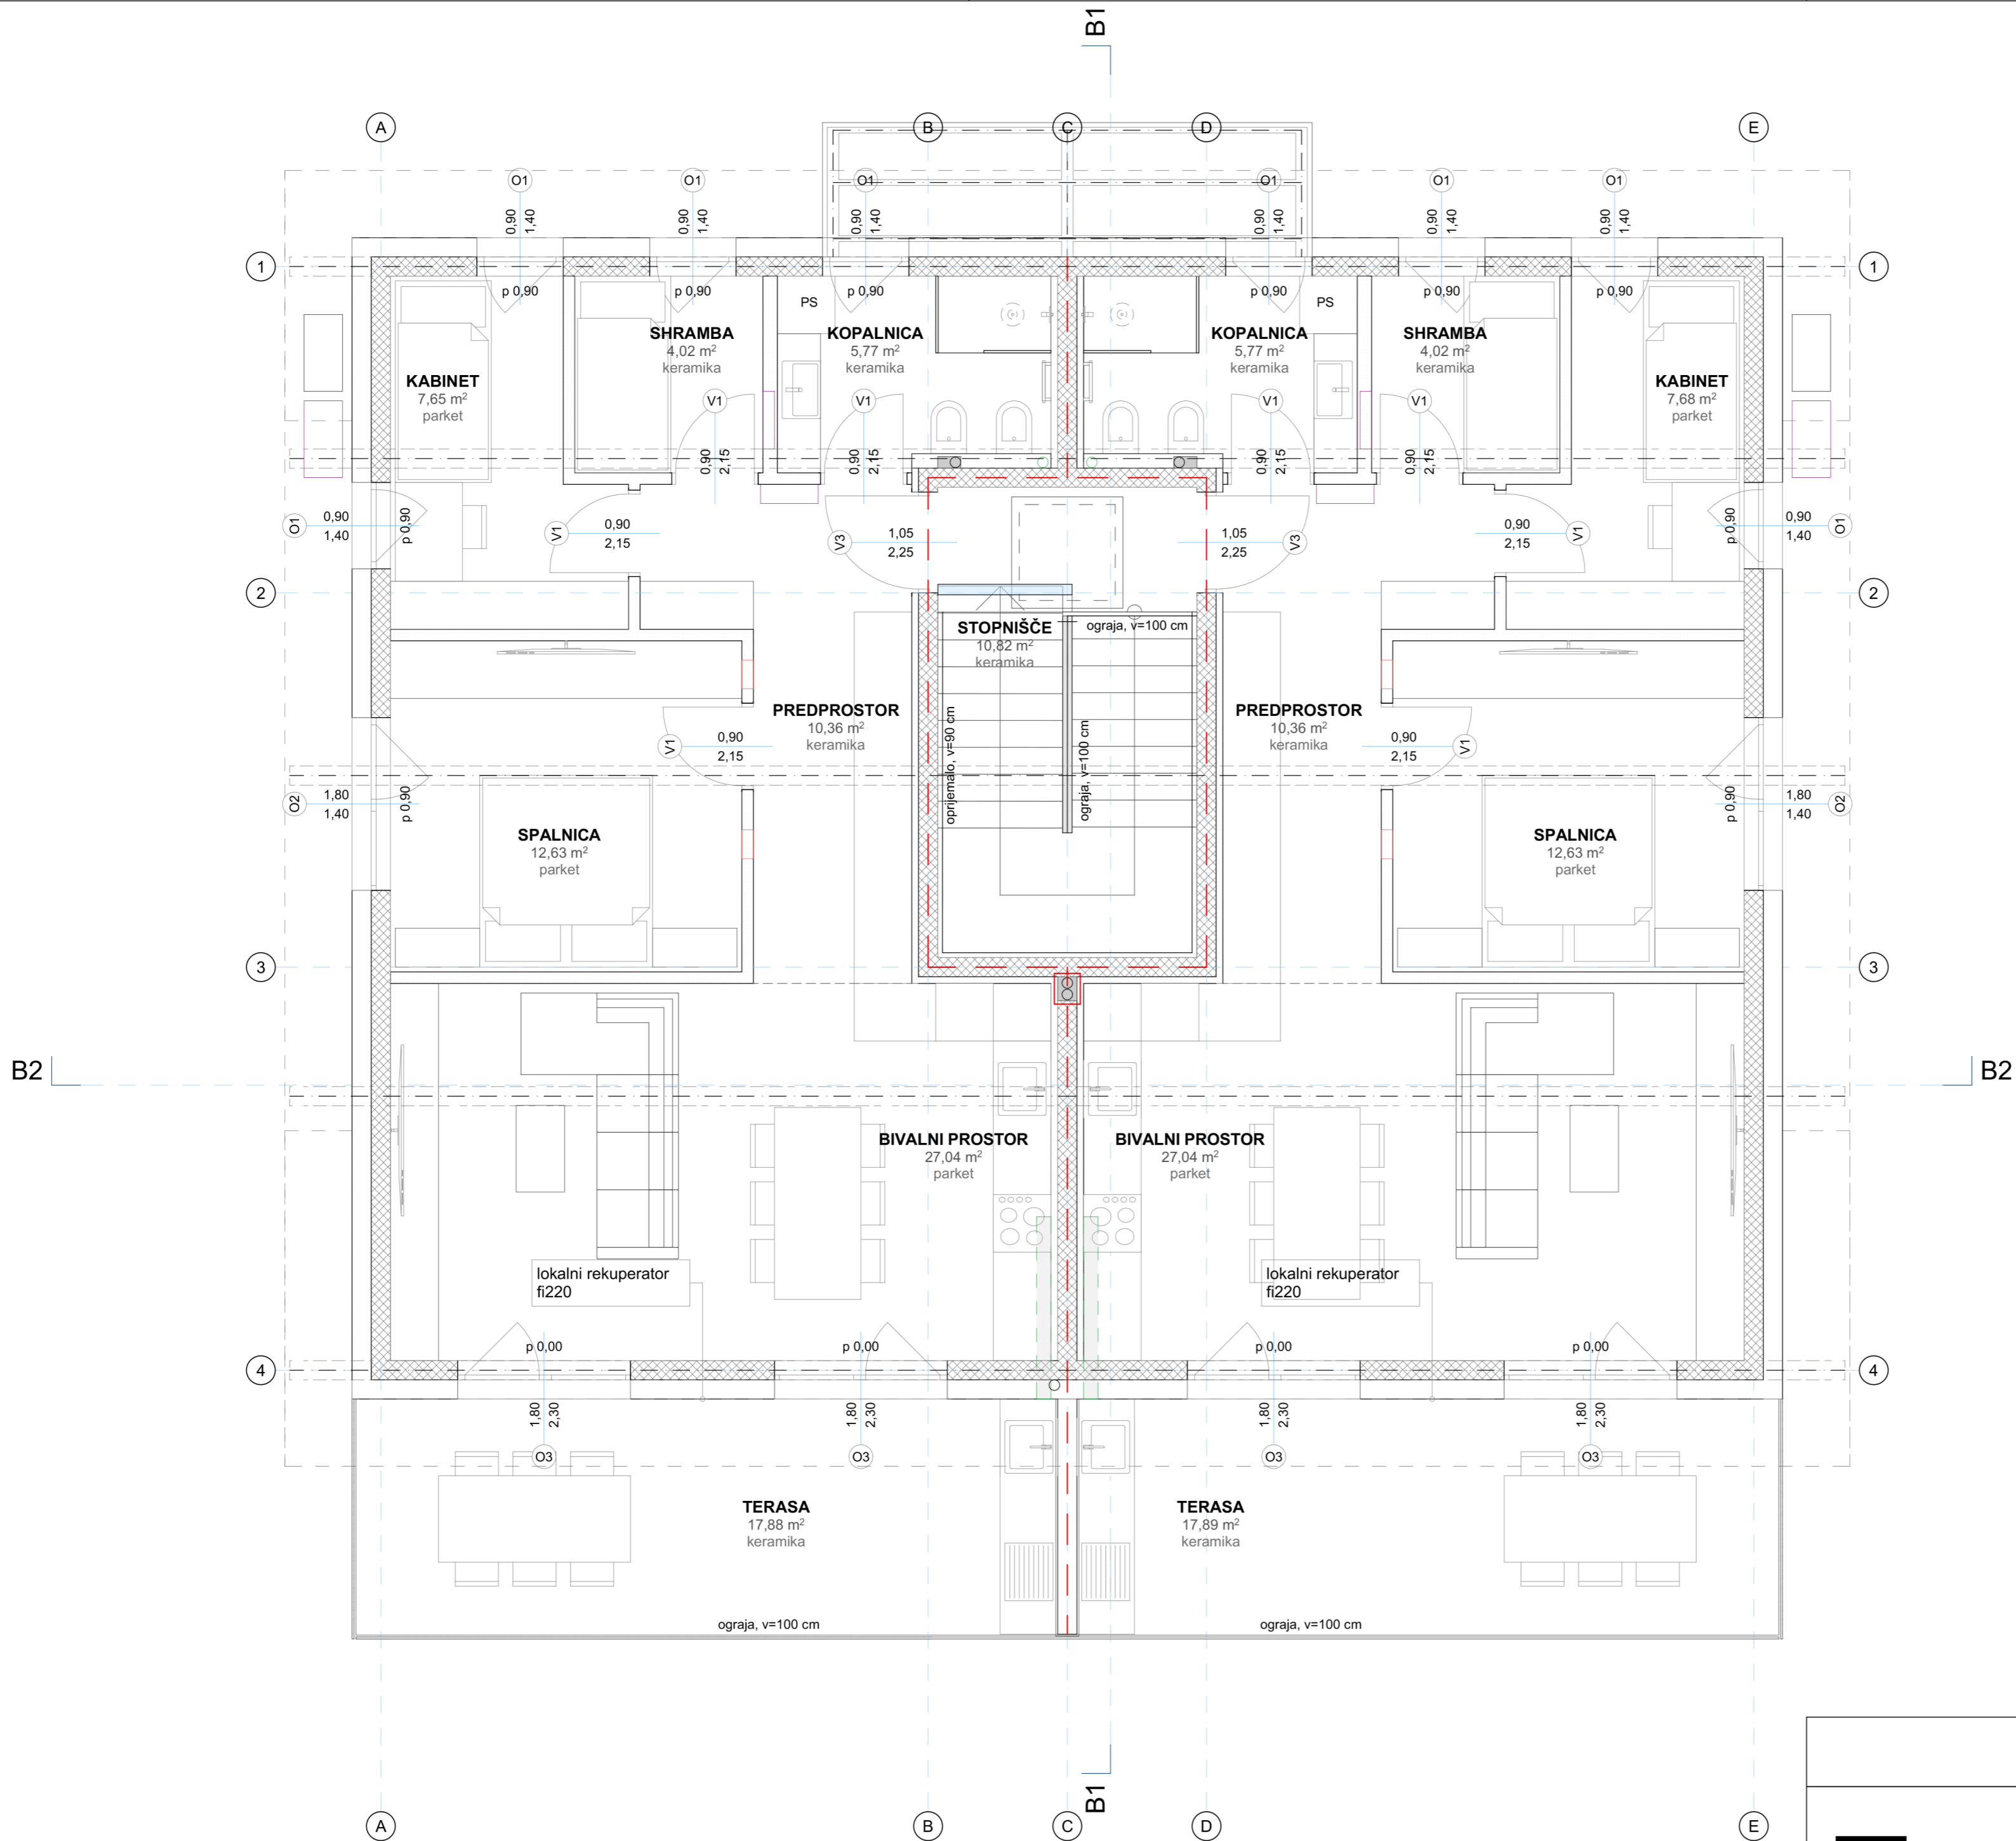

- LEGENDA:**
- Armiran beton
 - Opeka
 - Mavčnokartonske stene
 - Estrih
 - Fasadna izolacija - EPS
 - Trda toplotna izolacija - XPS
 - Netogljiva fasadna obloga - glej NPV
 - Negorljiva obloga jaškov
 - Meja požarnih sektorjev - glej NPV
 - Rekuperator odprtina fi 220

TLORIS NADSTROPJA objekt B		M 1:50
	Vodja projekta: Boris Stančev u.d.i.a., ZAPS 0570 A	Investitor: JAPI INŽENIRING d.o.o., Paradiž 4, 8210 Trebnje
	Projektant: FORMALLE d.o.o. <small>Blatnica 1, I.O.C. Trzin, 1236 Trzin, tel.: 01 / 562 10 89 e-pošta: formalle@formalle.si http://www.formalle.si</small>	Objekt: STANOVANJSKA SOTESKA SOTLA
Izdelač: Boris Stančev u.d.i.a., ZAPS 0570 A	Risba št.: 03	Vrsta dokum.: PZI - DELAVNO
	Datum: april 2025	Vrsta načrta: TEHNIČNI PRIKAZI - OBJEKT B
		Št. projekta: 2396/24