









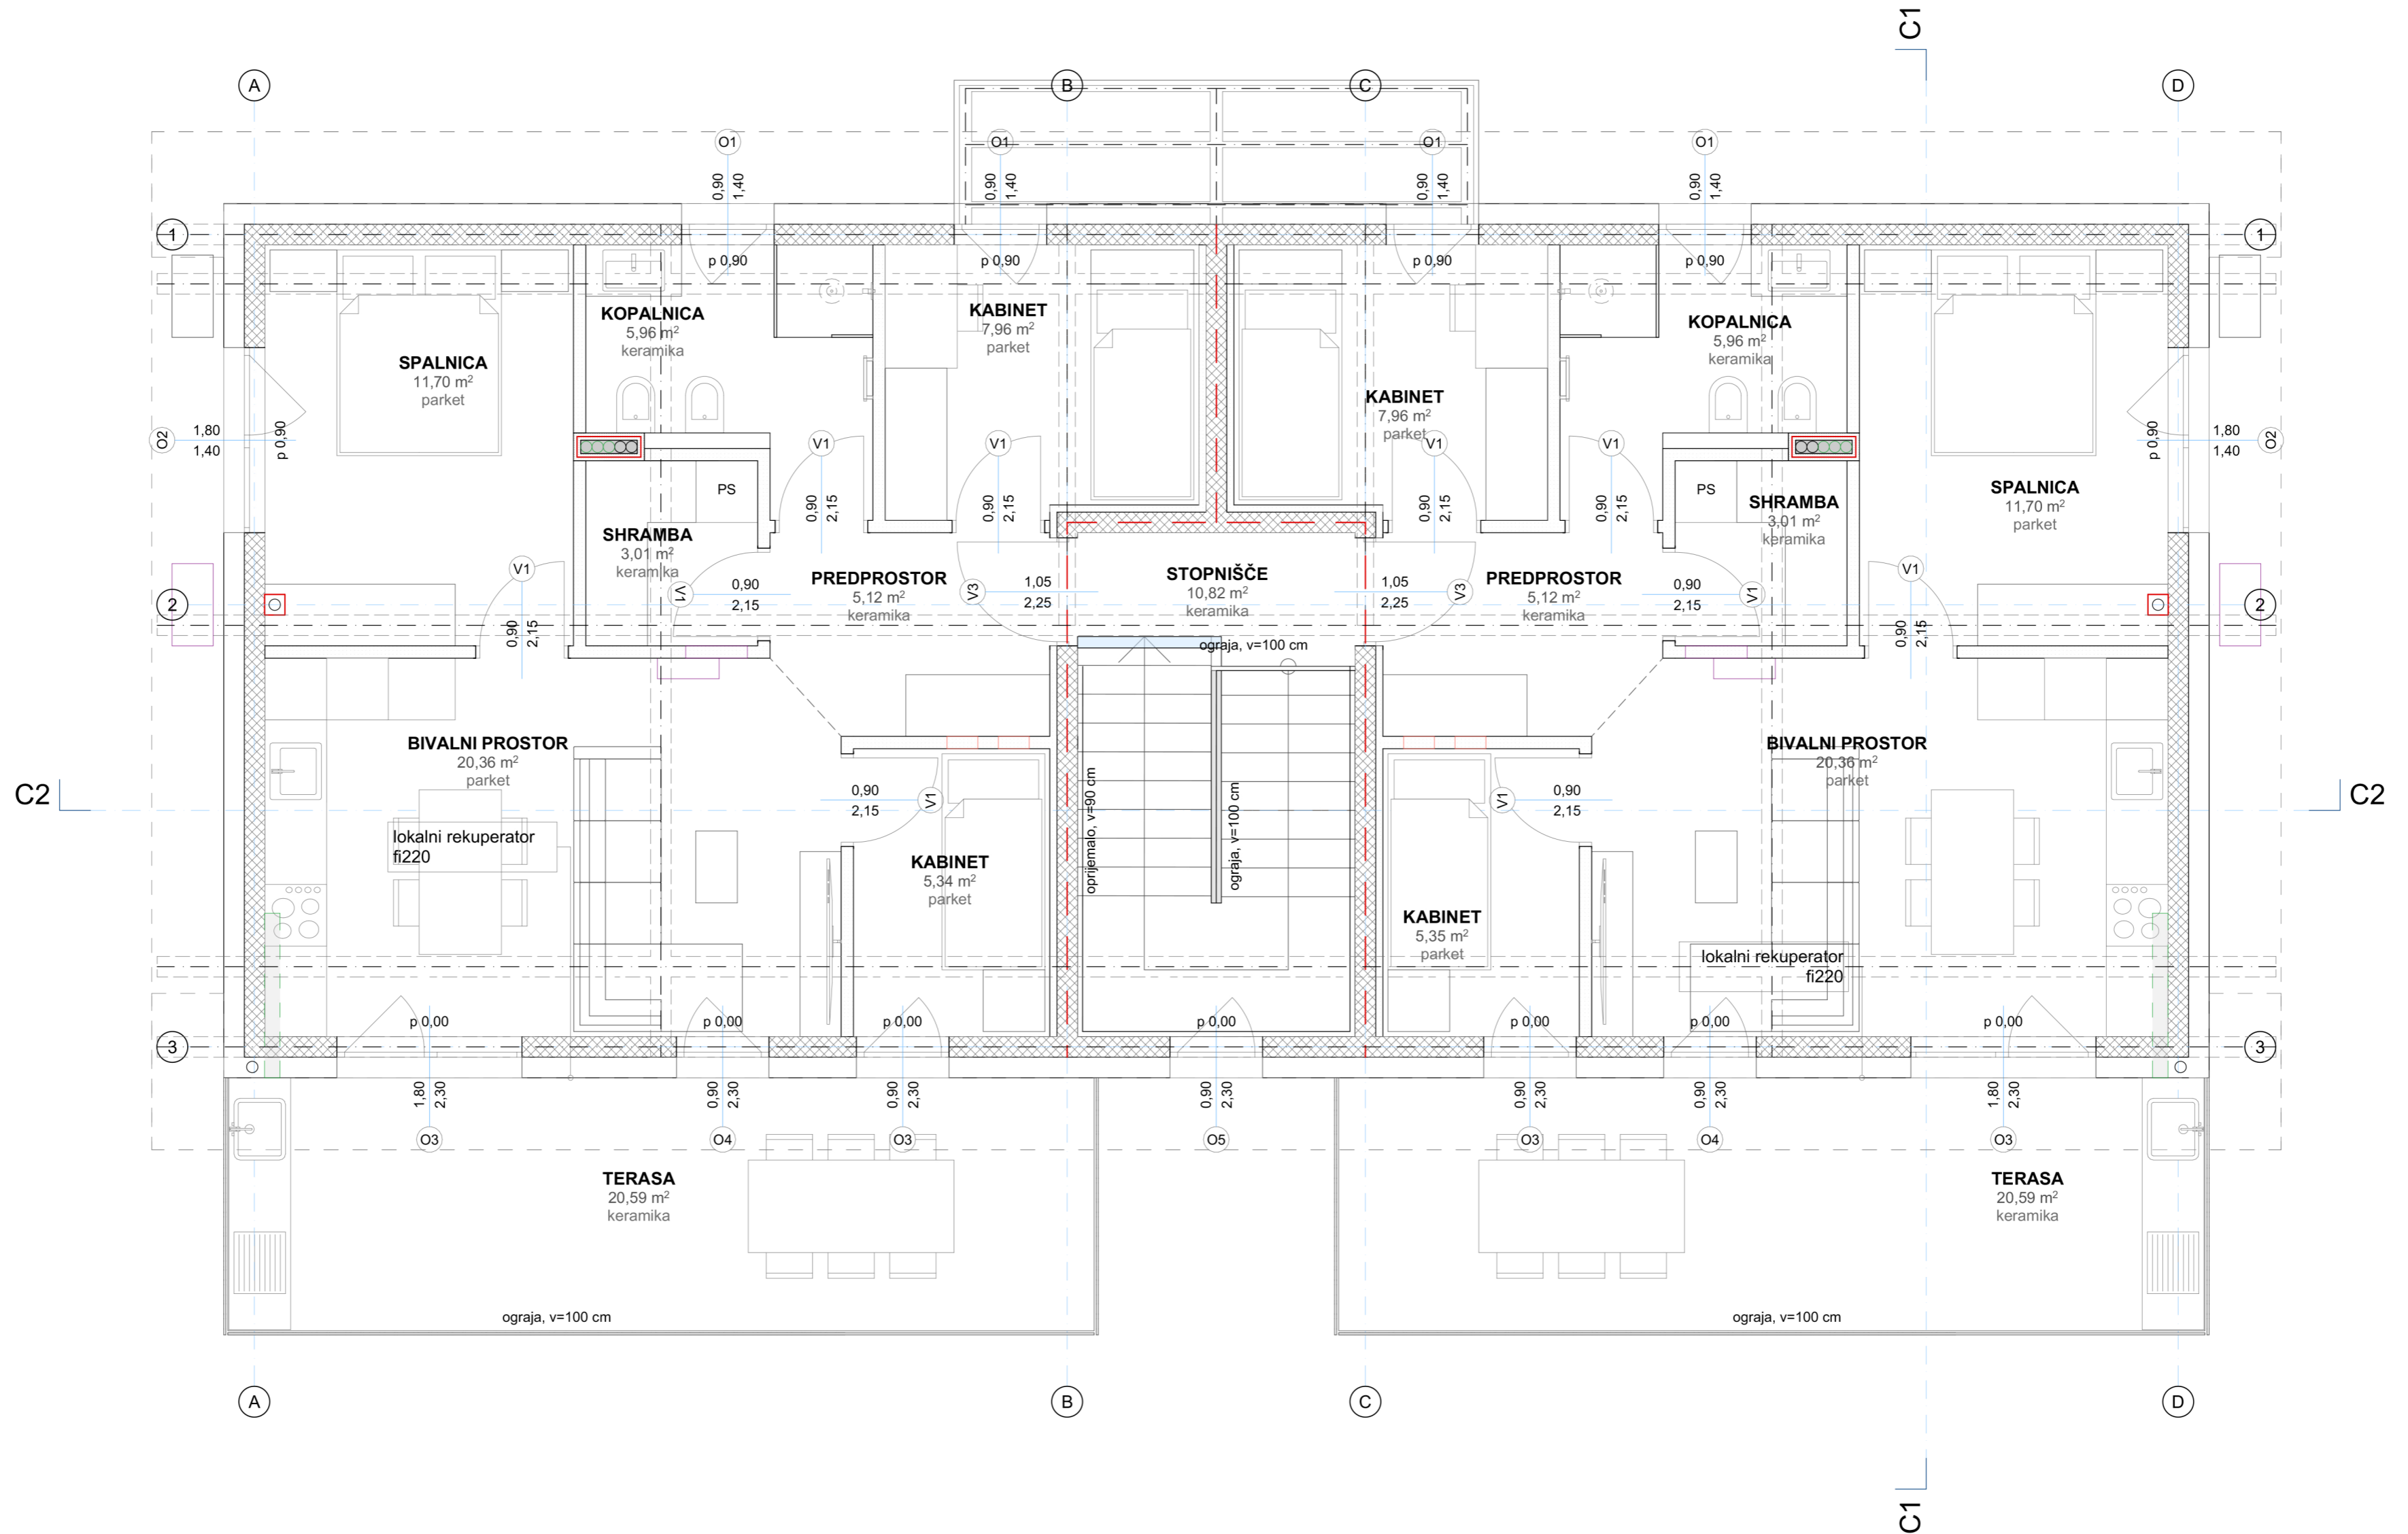

LEGENDA:

-  Armiran beton
-  Opeka
-  Mavčnokartonske stene
-  Estrih
-  Fasadna izolacija - EPS
-  Trda toplotna izolacija - XPS
-  Netogljiva fasadna obloga - glej NPV
-  Negorljiva obloga jaškov
-  Meja požarnih sektorjev - glej NPV
-  Rekuperator odprtina fi 220

TLORIS PRITLIČJA objekt C M 1:50

Vodja projekta:	Boris Stančev u.d.i.a., ZAPS 0570 A	Investitor:	JAPI INŽENIRING d.o.o., Paradiž 4, 8210 Trebnje
Projektant:	FORMALLE d.o.o. <small>Blatnica 1, I.O.C. Trzin, 1236 Trzin, tel.: 01 / 562 10 89 e-pošta: formalle@formalle.si http://www.formalle.si</small>	Objekt:	STANOVANJSKA SOTESKA SOTLA
Izdalal:	Boris Stančev u.d.i.a., ZAPS 0570 A	Vrsta dokum.:	PZI - DELAVNO
		Vrsta načrta:	TEHNIČNI PRIKAZI - OBJEKT C
		Št. projekta:	2396/24
		Risba št.:	02
		Datum:	april 2025


FORMALLE



LEGENDA:

- Armiran beton
- Opeka
- Mavčnokartonske stene
- Estrih
- Fasadna izolacija - EPS
- Trda toplotna izolacija - XPS
- Netopljiva fasadna obloga - glej NPV
- Negorljiva obloga jaškov
- Meja požarnih sektorjev - glej NPV
- Rekuperator odprtina fi 220

	TLORIS NADSTROPJA objekt C		M 1:50	
	Vodja projekta:	Boris Stančev u.d.i.a., ZAPS 0570 A	Investitor:	JAPI INŽENIRING d.o.o., Paradiž 4, 8210 Trebnje
	Projektant:	FORMALLE d.o.o. <small>Blatnica 1, I.O.C. Trzin, 1236 Trzin, tel.: 01 / 562 10 89 e-pošta: formalle@formalle.si http://www.formalle.si</small>	Objekt:	STANOVANJSKA SOTESKA SOTLA
	Izdela:	Boris Stančev u.d.i.a., ZAPS 0570 A	Vrsta dokum.:	PZI - DELAVNO
		Vrsta načrta:	TEHNIČNI PRIKAZI - OBJEKT C	
		Št. projekta:	2396/24	
		Risba št.:	03	
		Datum:	april 2025	